



LEGENDA

- - - LIMITE DE FREGUESIA (CAOP 2012/1)
- LIMITE DA ÁREA DE INTERVENÇÃO
- - - PERÍMETRO URBANO PROPOSTO

- RECURSOS HÍDRICOS
- Domínio Hídrico

INFRAESTRUTURAS


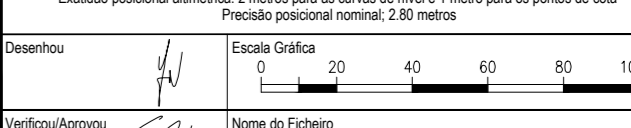
- Adutora Gravitica
- Adutora Elevatória

- DRENAGEM DE ÁGUAS RESIDUAIS
- Emissão Gravitico
 - Conduta Elevatória

REDE ELÉTRICA

- Linhas Elétricas (15 Kw)

- ESTRADAS NACIONAIS DESCLASSIFICADAS
- ESTRADAS E CAMINHOS MUNICIPAIS

 <p>CÂMARA MUNICIPAL DE FERREIRA DO ZÊZERE</p>		<p>PLANO DE URBANIZAÇÃO DE FERREIRA DO ZÊZERE</p>	
<p>7062</p>		<p>Planta de Condicionantes</p>	
<p>Escala Gráfica</p> 		<p>Escala 1:2000</p> <p>Volume III</p> <p>9</p>	
<p>Setembro 2013</p>		<p>02</p>	